

PIANO DI ESODO


I. C. "N. ROTA"

Sede "Benucci"

Via F. Benucci, 32 - Roma

- Gli alunni e i docenti scenderanno in ordine di vicinanza alle uscite.
 - Gli alunni scenderanno in fila in modo odrinato.
 - Il docente, dopo aver verificato che nessuno sia rimasto in aula, prende il registro e segue la classe dopo aver chiuso la porta.
 - I collaboratori scolastici si accerte ranno che nessuno sia rimasto nei servizi igienici, aule di sostegno, biblioteca, ecc. prima di uscire a loro volta.
 - Raggiunto il punto di raccolta, si procede all'appello.
 - Eventuali alunni diversamente abili saranno aiutati: dal docente di sostegno/AEC, se presente o dal docente di classe o dai compagni a raggiungere il punto di raccolta.
- E' DI FONDAMENTALE IMPORTANZA: NON CORRERE, NON SPINGERE, NON URLARE:
- IL FATTORE PANICO PUO' ESSERE PIU' PERICOLOSO DELL'EMERGENZA
- Arch. Cristina Maiolati

PIANO TERRA

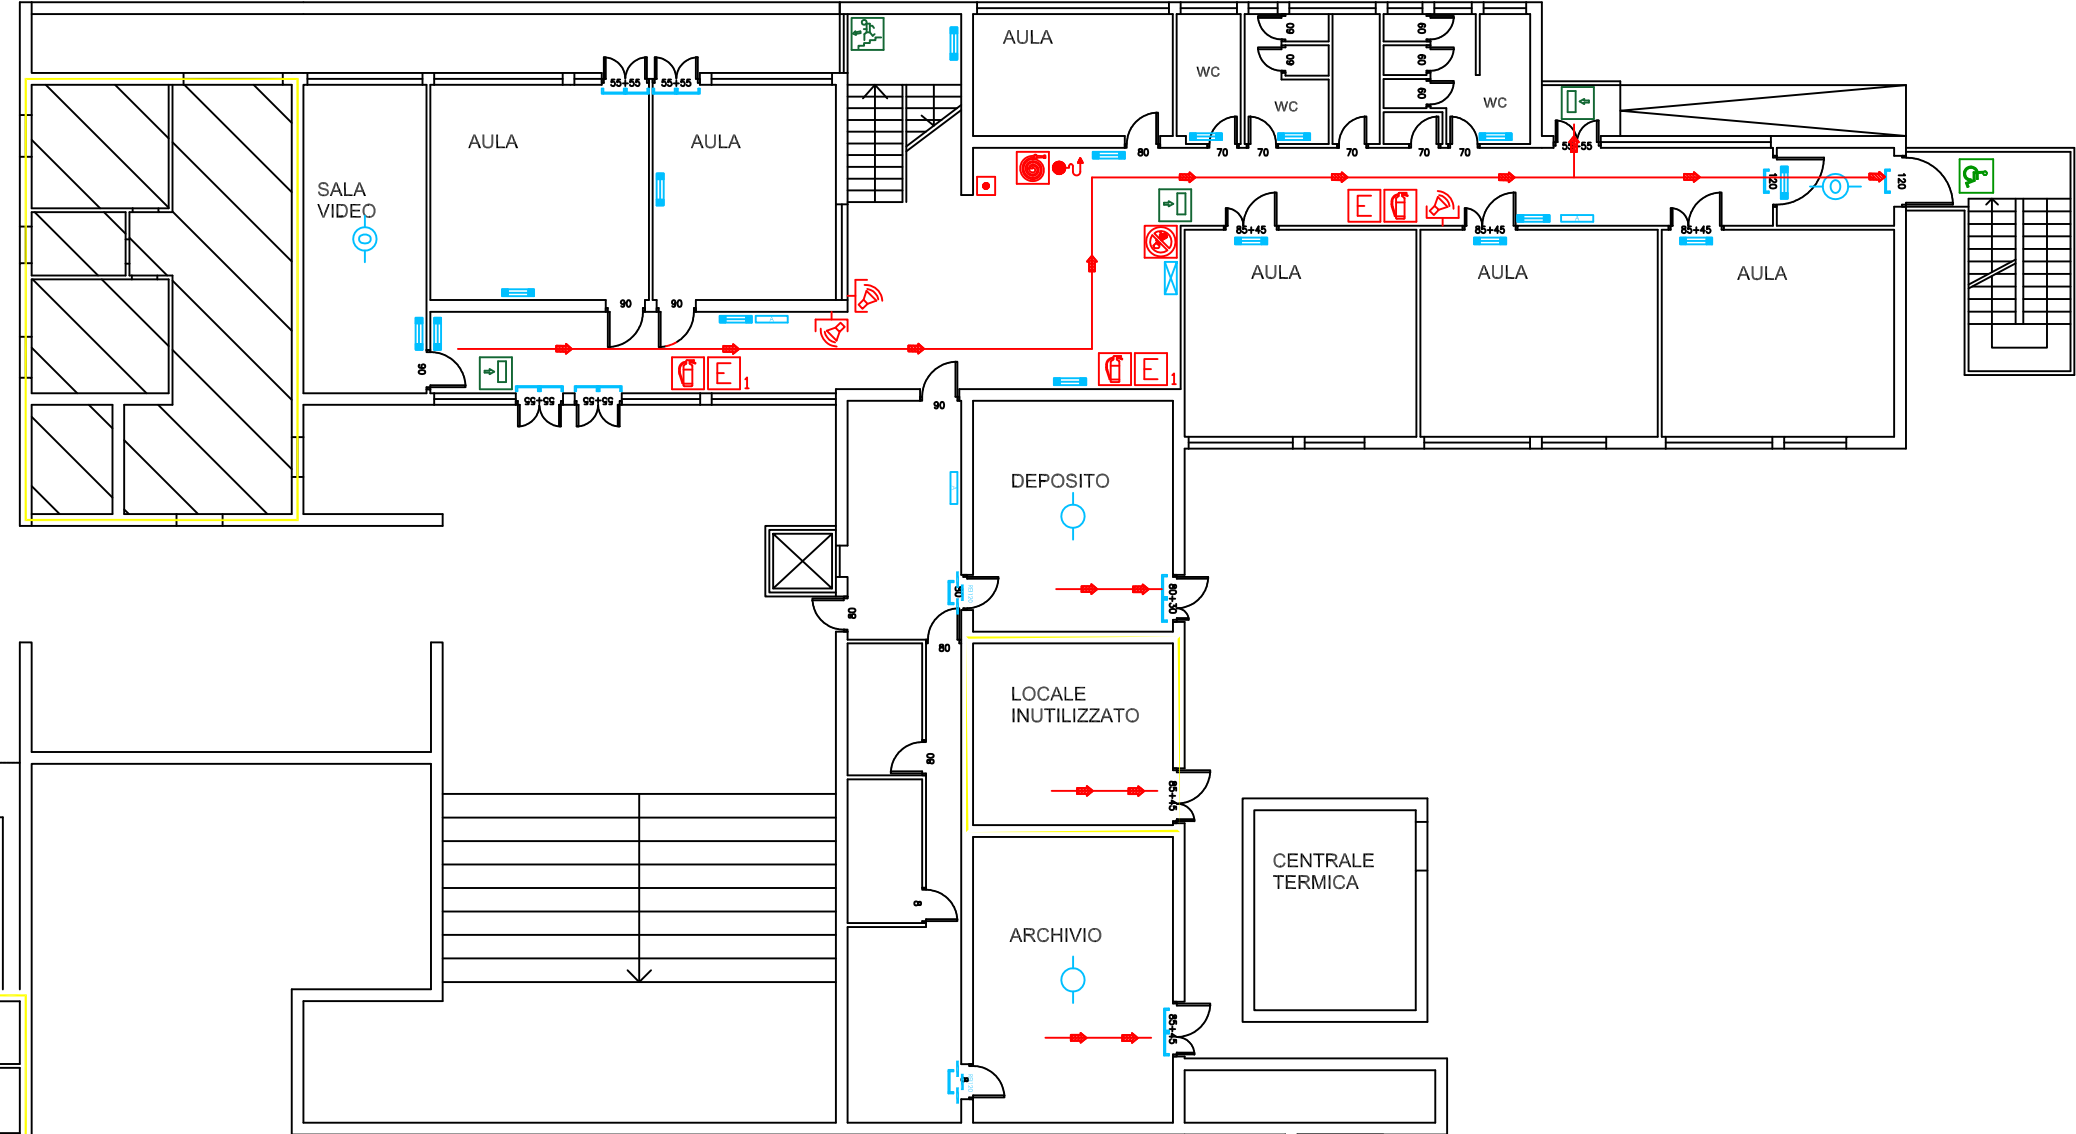


LEGENDA PIANO ANTINCENDIO	
Percorsi di esodo	
Uscita di Emergenza	
Diffusione Sonora	
Pulsante di allarme incendio manuale	
Idrante a muro	
Estintore portatile	
Quadro elettrico generale	

PIANO DI ESODO I. C. "N. ROTA"

Sede "Benucci"

Via F. Benucci, 32 - Roma

- Gli alunni e i docenti scenderanno in ordine di vicinanza alle uscite.
 - Gli alunni scenderanno in fila in modo ordinato.
 - Il docente, dopo aver verificato che nessuno sia rimasto in aula, prende il registro e segue la classe dopo aver chiuso la porta.
 - I collaboratori scolastici si accetteranno che nessuno sia rimasto nei servizi igienici, aule di sostegno, biblioteca, ecc. prima di uscire a loro volta.
 - Raggiunto il punto di raccolta, si procede all'appello.
 - Eventuali alunni diversamente abili saranno aiutati: dal docente di sostegno/AEC, se presente o dal docente di classe o dai compagni a raggiungere il punto di raccolta.
- E' DI FONDAMENTALE IMPORTANZA:
NON CORRERE, NON SPINGERE,
NON URLARE:
IL FATTORE PANICO PUO' ESSERE
PIU' PERICOLOSO DELL'EMERGENZA
- Arch. Cristina Maiolati

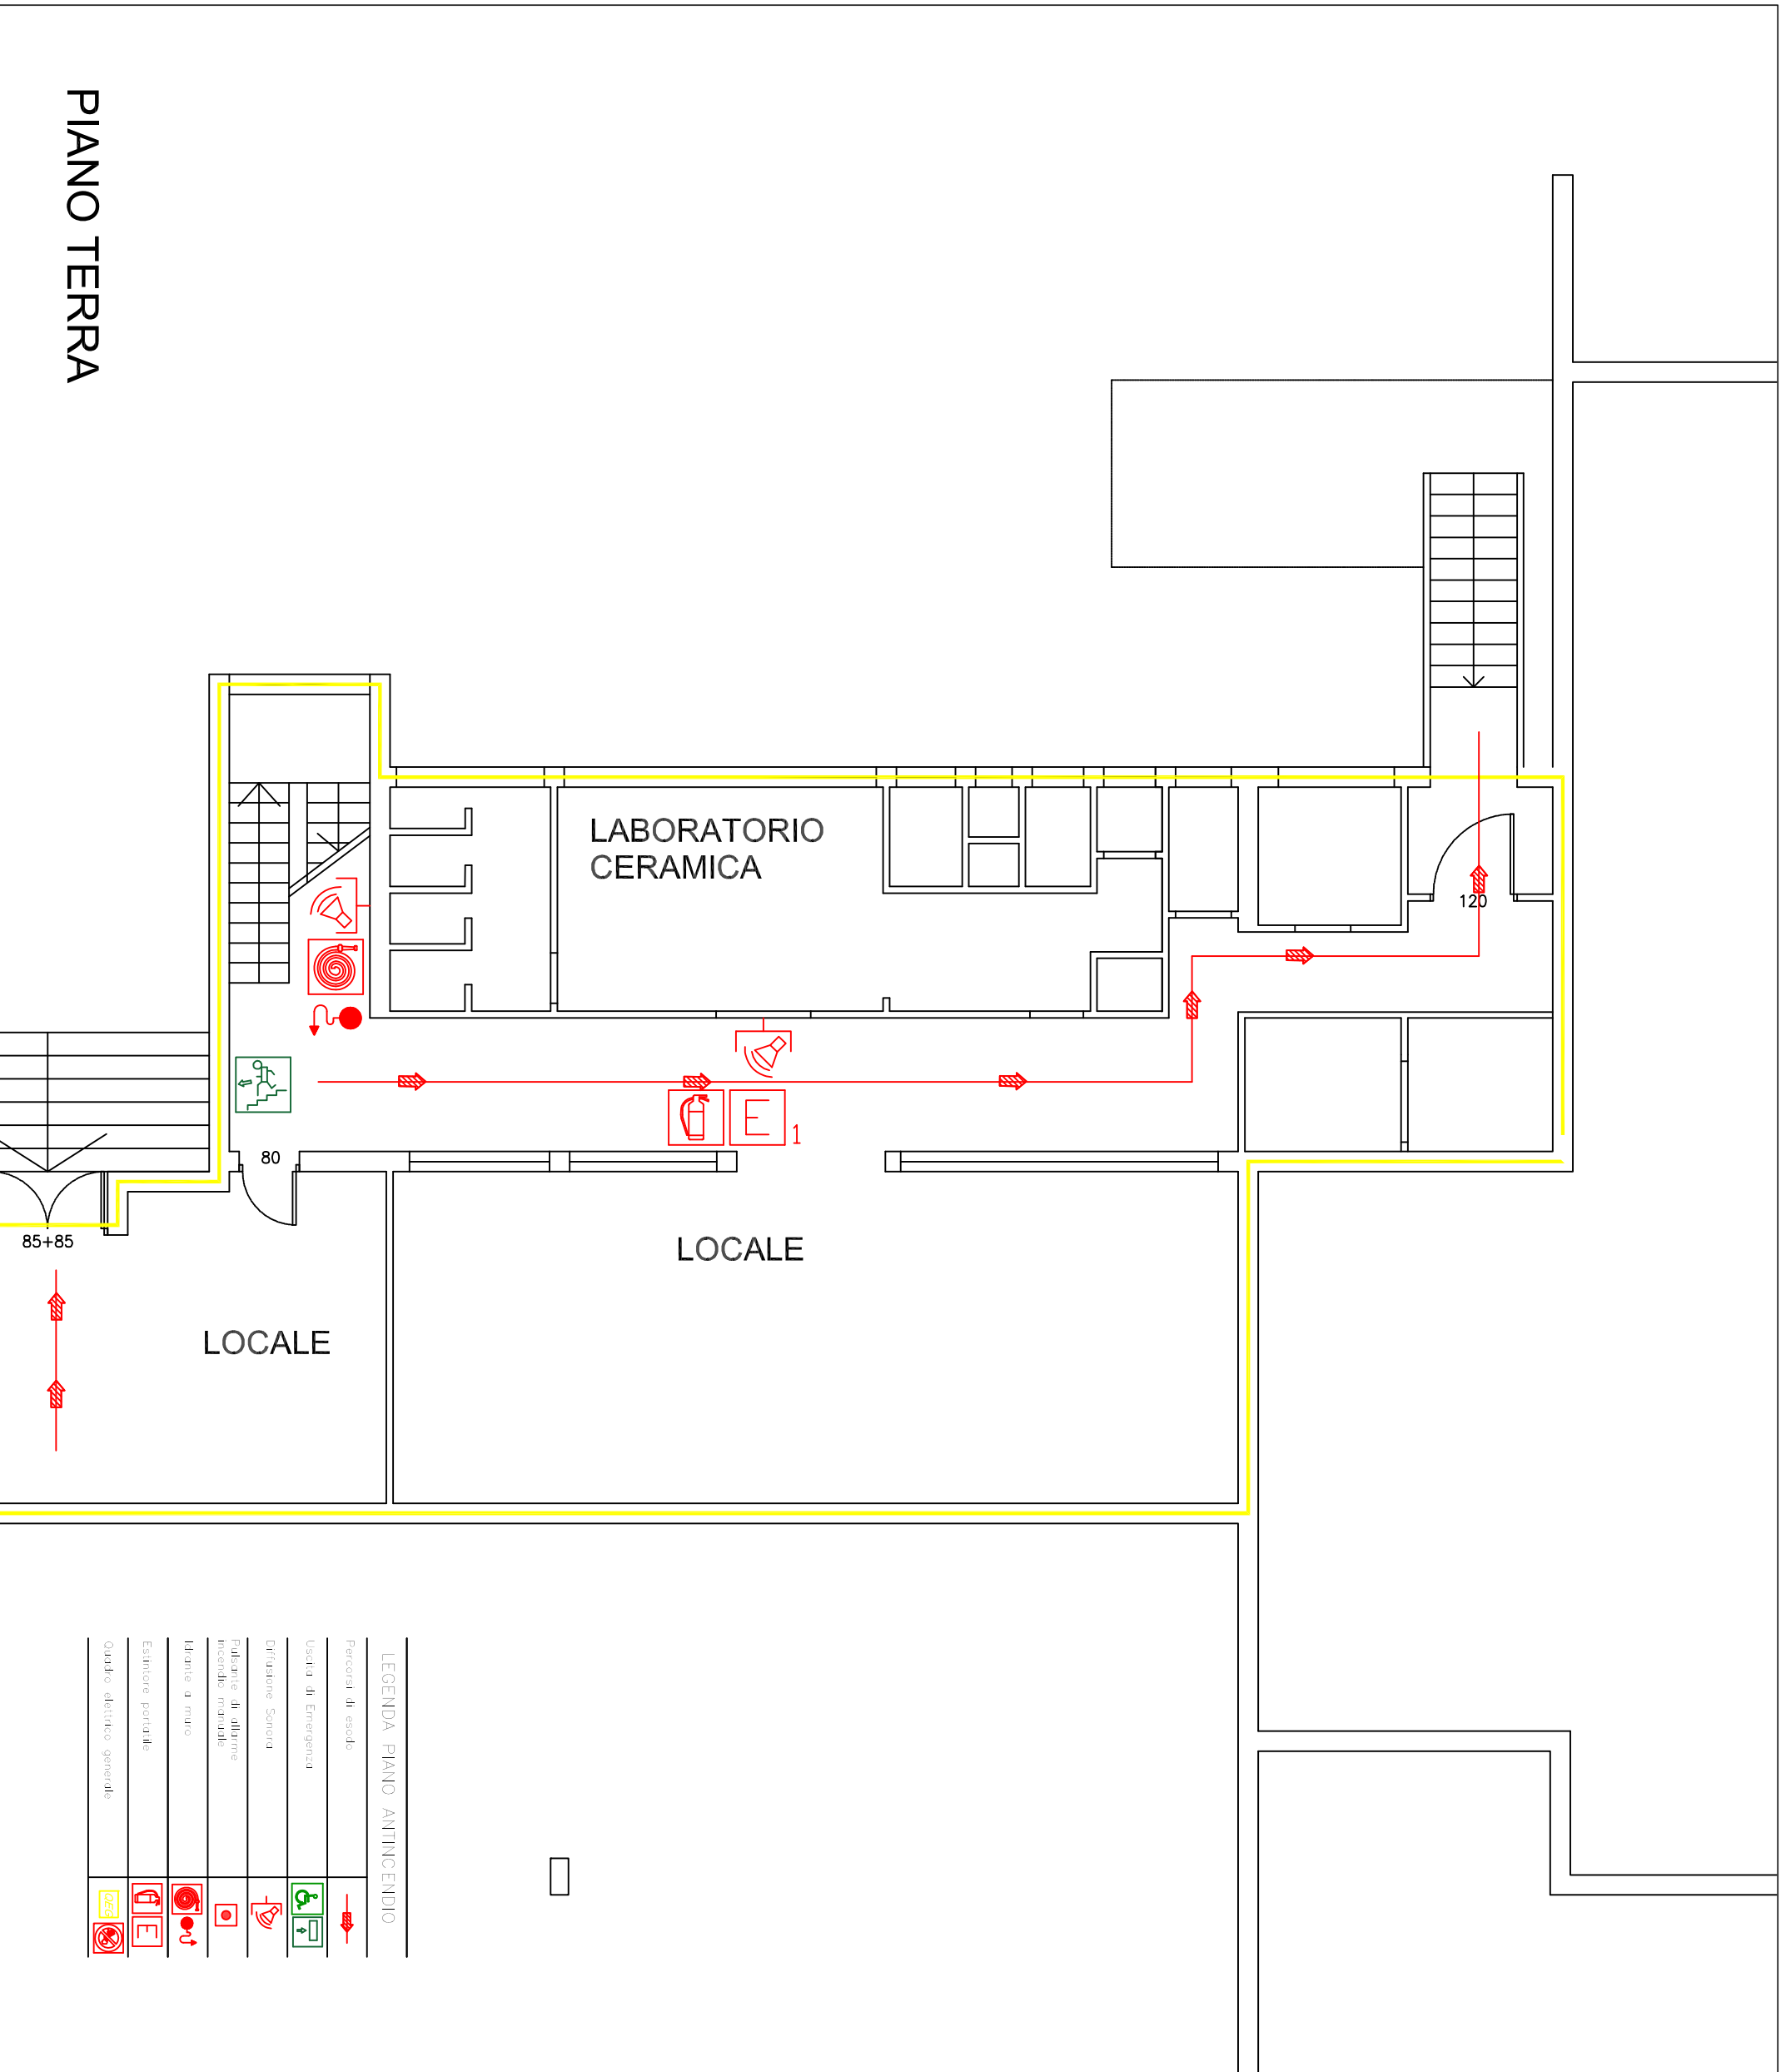

PIANO DI ESODO


I. C. "N. ROTA"

Sede "Benucci"

Via F. Benucci, 32 - Roma

- Gli alunni e i docenti scenderanno in ordine di vicinanza alle uscite.
 - Gli alunni scenderanno in fila in modo ordinato.
 - Il docente, dopo aver verificato che nessuno sia rimasto in aula, prende il registro e segue la classe dopo aver chiuso la porta.
 - I collaboratori scolastici si accertano che nessuno sia rimasto nei servizi igienici, aule di sostegno, biblioteca, ecc. prima di uscire a loro volta.
 - Raggiunto il punto di raccolta, si procede all'appello.
 - Eventuali alunni diversamente abili saranno aiutati: dal docente di sostegno/AEC, se presente o dal docente di classe o dai compagni a raggiungere il punto di raccolta.
- E' DI FONDAMENTALE IMPORTANZA: NON CORRERE, NON SPINGERE, NON URLARE:
- IL FATTORE PANICO PUO' ESSERE PIU' PERICOLOSO DELL'EMERGENZA
- Arch. Cristina Maiolati

LEGENDA PIANO ANTINCENDIO	
Percorsi di esodo	
Uscita di Emergenza	
Diffusione Sonora	
Estinguenti di allarme incendio manuale	
Ulrante a muro	
Estintore portatile	
Quarto elettrico generale	

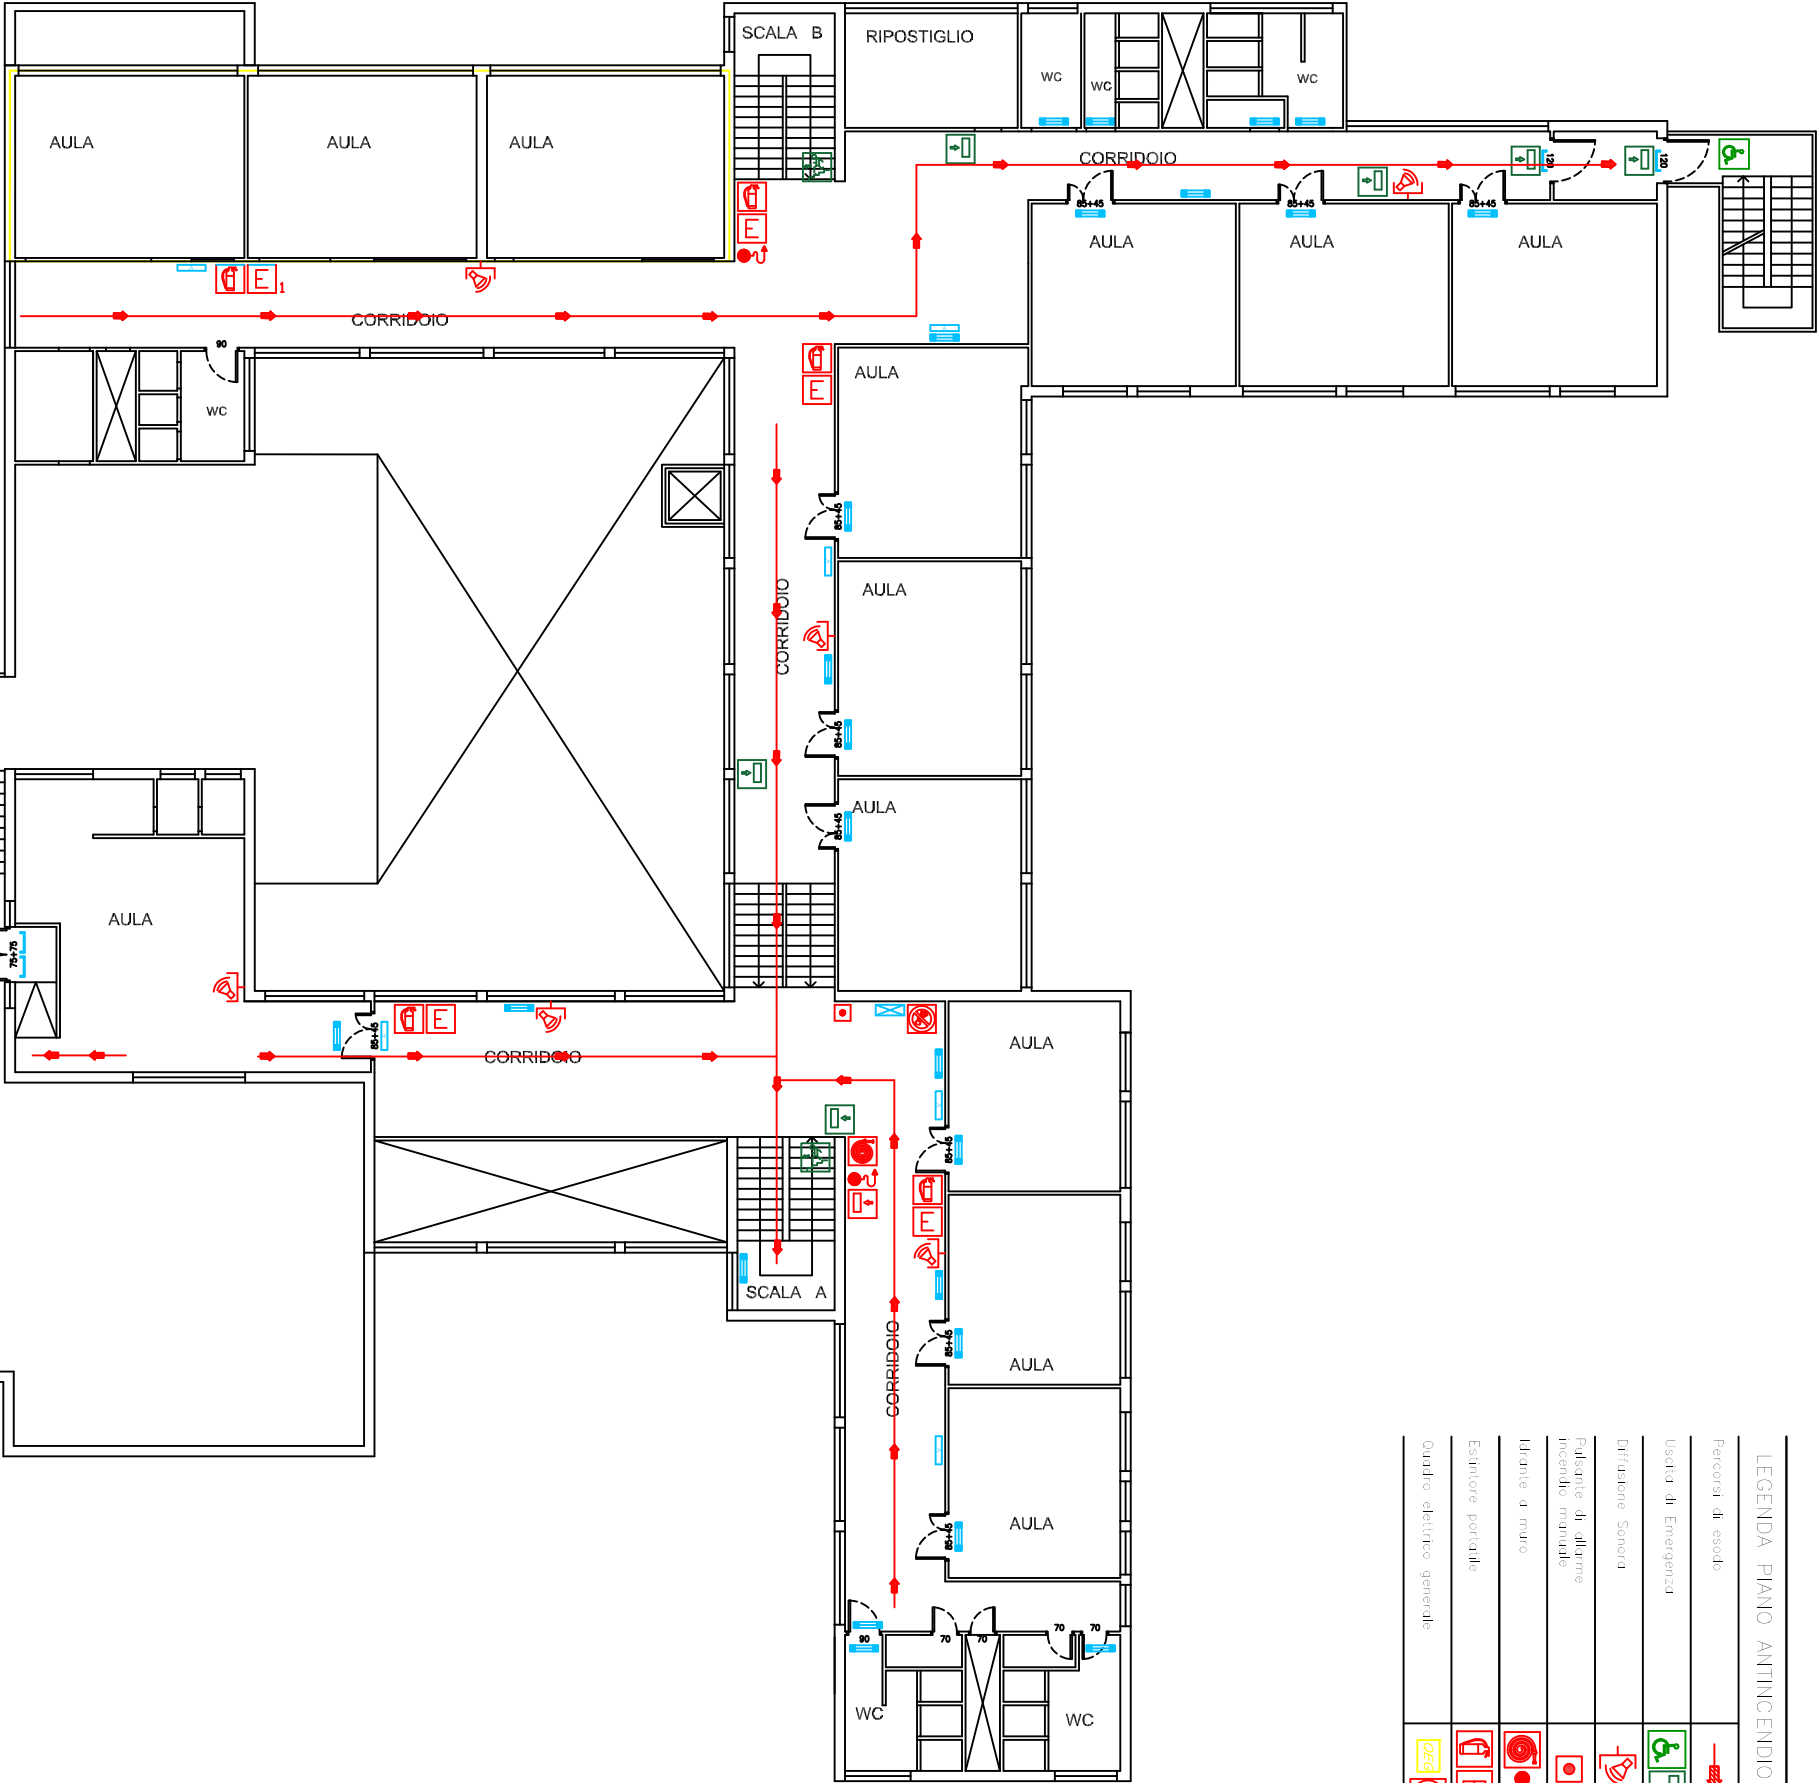

PIANO PRIMO


PIANO DI ESODO

I. C. "N. ROTA"

Sede "Benucci"

Via F. Benucci, 32 - Roma

- Gli alunni e i docenti scenderanno in ordine di vicinanza alle uscite.
 - Gli alunni scenderanno in fila in modo ordinato.
 - Il docente, dopo aver verificato che nessuno sia rimasto in aula, prende il registro e segue la classe dopo aver chiuso la porta.
 - I collaboratori scolastici si accertano che nessuno sia rimasto nei servizi igienici, aule di sostegno, biblioteca, ecc. prima di uscire a loro volta.
 - Raggiunto il punto di raccolta, si procede all'appello.
 - Eventuali alunni diversamente abili saranno aiutati: dal docente di sostegno/AEC, se presente o dal docente di classe o dai compagni a raggiungere il punto di raccolta.
- E' DI FONDAMENTALE IMPORTANZA:
NON CORRERE, NON SPINGERE,
NON URLARE:
IL FATTORE PANICO PUO' ESSERE PIU' PERICOLOSO DELL'EMERGENZA
- Arch. Cristina Maiolati

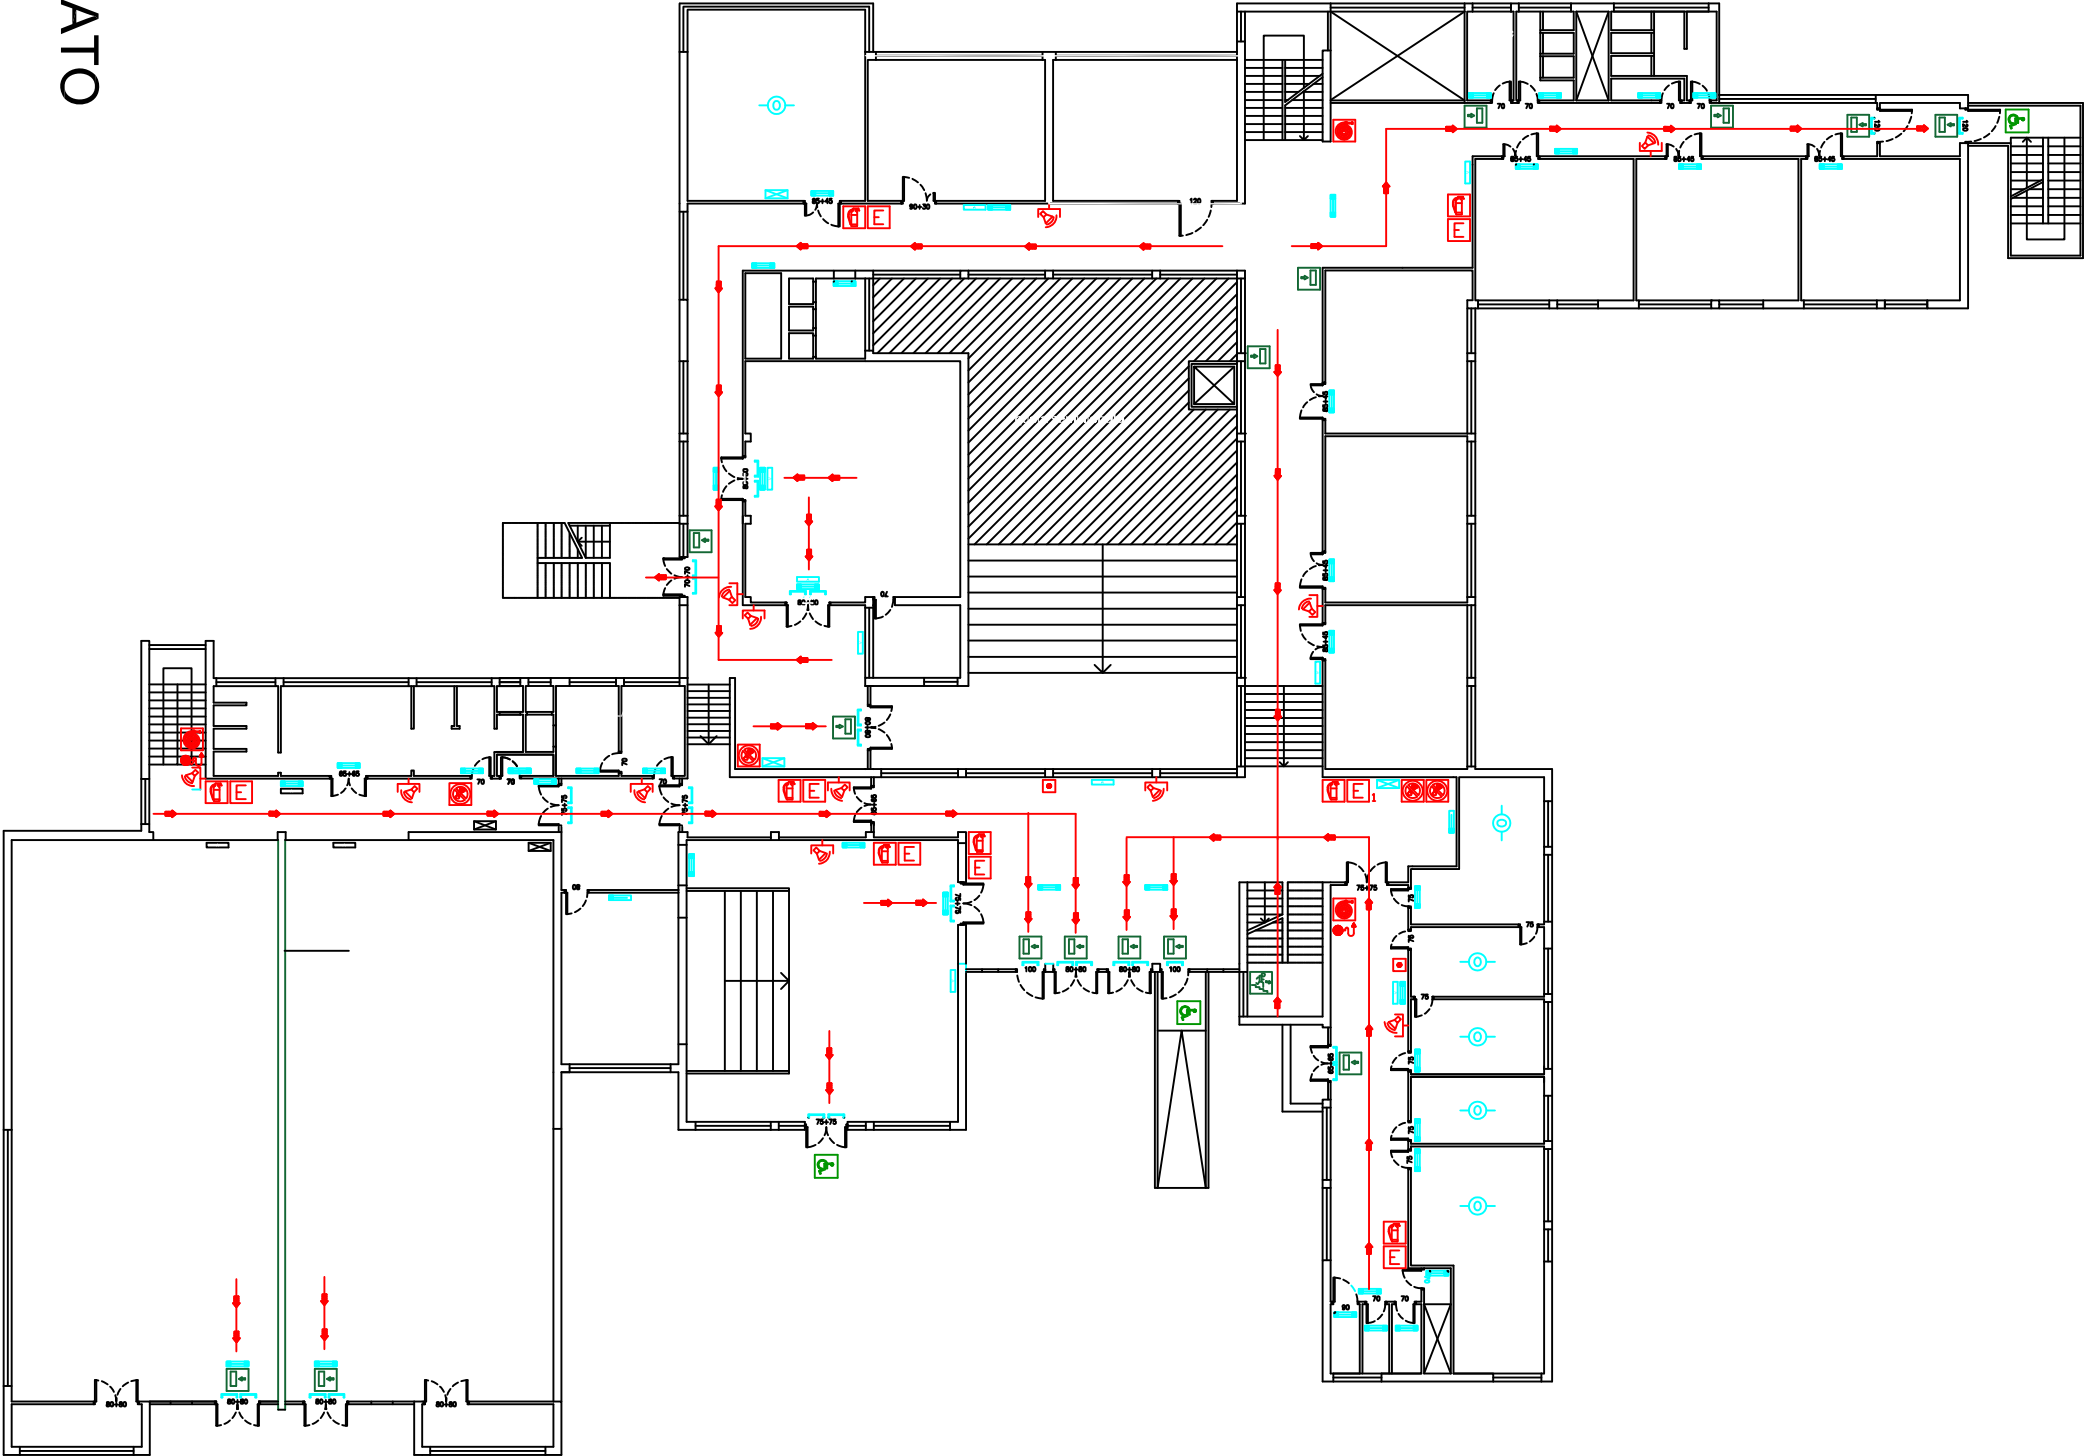

LEGENDA PIANO ANTINCENDIO	
Percorsi di esodo	
Uscita di Emergenza	
Diffusione Sonora	
Pulsante di allarme incendio manuale	
Idrante a muro	
Estintore portatile	
Quadro elettrico generale	

PIANO RIALZATO

PIANO DI ESODO


I. C. "N. ROTA"

Sede "Benucci"

Via F. Benucci, 32 - Roma

- Gli alunni e i docenti scenderanno in ordine di vicinanza alle uscite.
 - Gli alunni scenderanno in fila in modo odrinato.
 - Il docente, dopo aver verificato che nessuno sia rimasto in aula, prende il registro e segue la classe dopo aver chiuso la porta.
 - I collaboratori scolastici si accerte ranno che nessuno sia rimasto nei servizi igienici, aule di sostegno, biblioteca, ecc. prima di uscire a loro volta.
 - Raggiunto il punto di raccolta, si procede all'appello.
 - Eventuali alunni diversamente abili saranno aiutati: dal docente di sostegno/AEC, se presente o dal docente di classe o dai compagni a raggiungere il punto di raccolta.
 - E' DI FONDAMENTALE IMPORTANZA: NON CORRERE, NON SPINGERE, NON URLARE:
 - IL FATTORE PANICO PUO' ESSERE PIU' PERICOLOSO DELL'EMERGENZA
- Arch. Cristina Maiolati

PIANO SECONDO

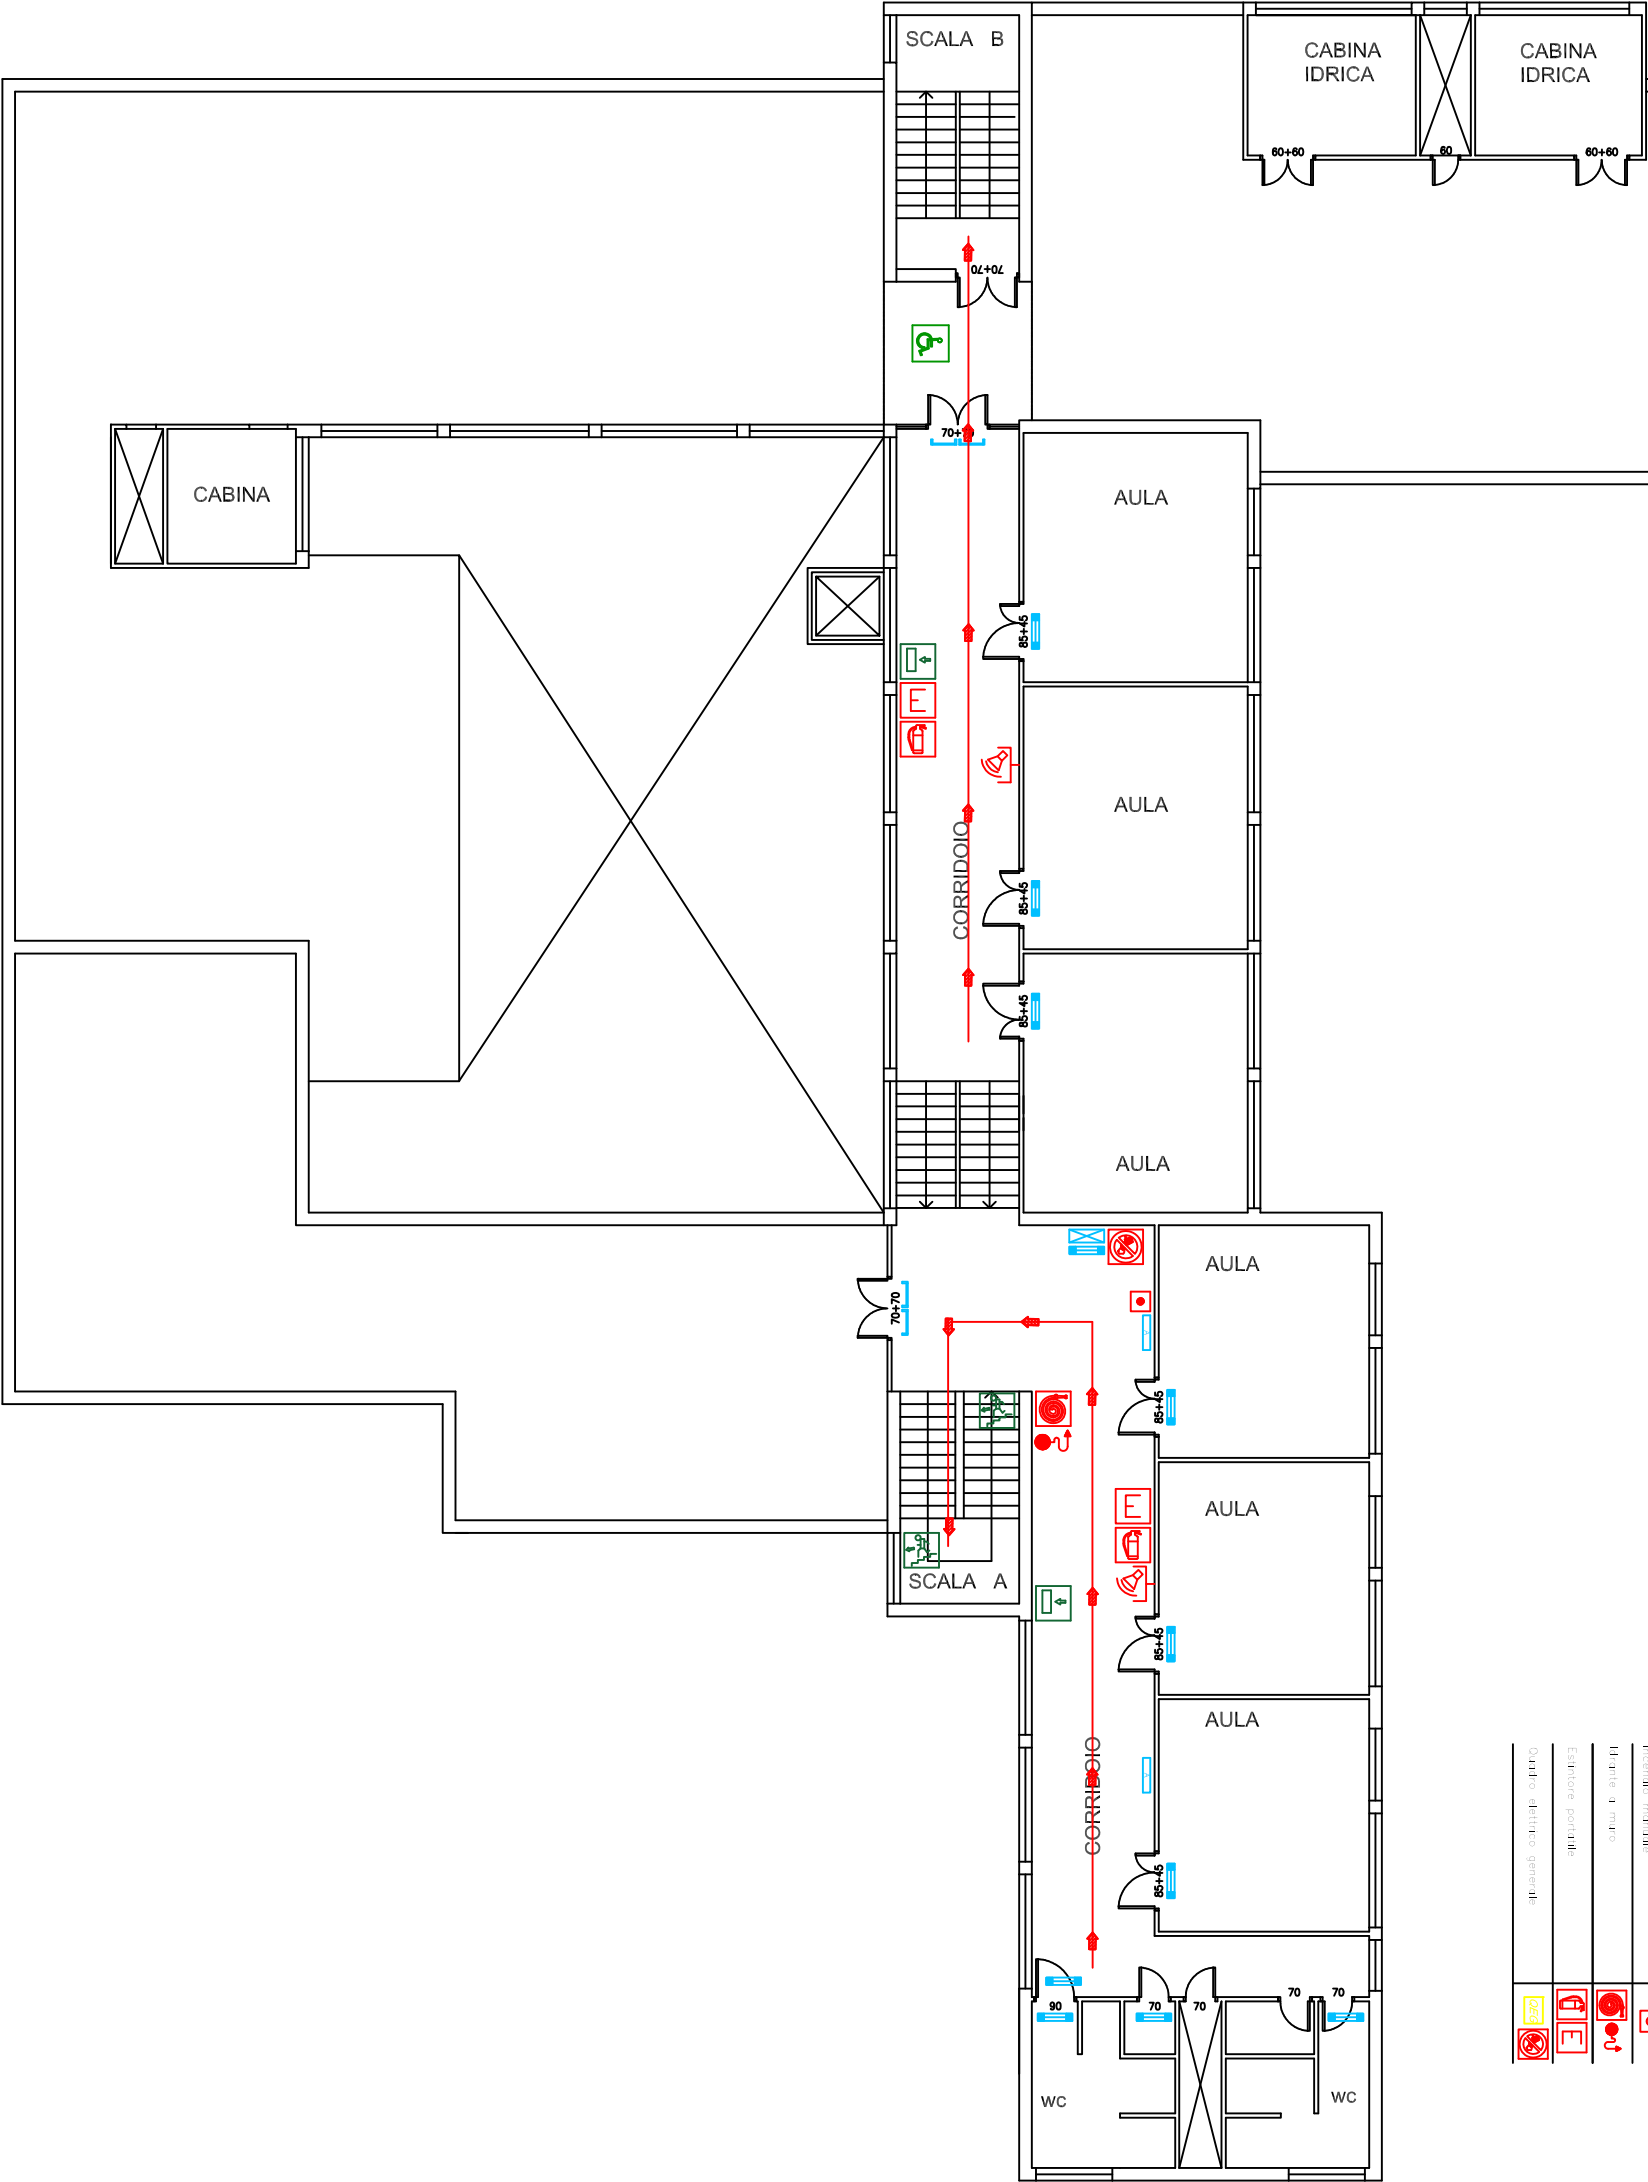

LEGENDA PIANO ANTINCENDIO	
Percorsi di esodo	
Uscita di Emergenza	
Diffusione Sonora	
Pulsante di allarme incendio manuale	
Idrante a muro	
Estintore portatile	
Quinto elettrico generale	