

PIANO DI ESODO


I. C. "N. ROTA"

Sede "Ribotti"


Via I. Ribotti, 71 - Roma

- Gli alunni e i docenti scenderanno in ordine di vicinanza alle uscite.
 - Gli alunni scenderanno in fila in modo ordinato.
 - Il docente, dopo aver verificato che nessuno sia rimasto in aula, prende il registro e segue la classe dopo aver chiuso la porta.
 - I collaboratori scolastici si accertano che nessuno sia rimasto nei servizi igienici, aule di sostegno, biblioteca, ecc. prima di uscire a loro volta.
 - Raggiunto il punto di raccolta, si procede all'appello.
 - Eventuali alunni diversamente abili saranno aiutati: dal docente di sostegno/AEC, se presente o dal docente di classe o dai compagni a raggiungere il punto di raccolta.
 - E' DI FONDAMENTALE IMPORTANZA: NON CORRERE, NON SPINGERE, NON URLARE:
 - IL FATTORE PANICO PUO' ESSERE PIU' PERICOLOSO DELL'EMERGENZA
- Arch. Cristina Maiolati

LEGENDA PIANO ANTINCENDIO	
Percorsi di esodo	
Uscita di Emergenza	
Idrante a muro	
Estintore portatile	
Quadro elettrico generale	

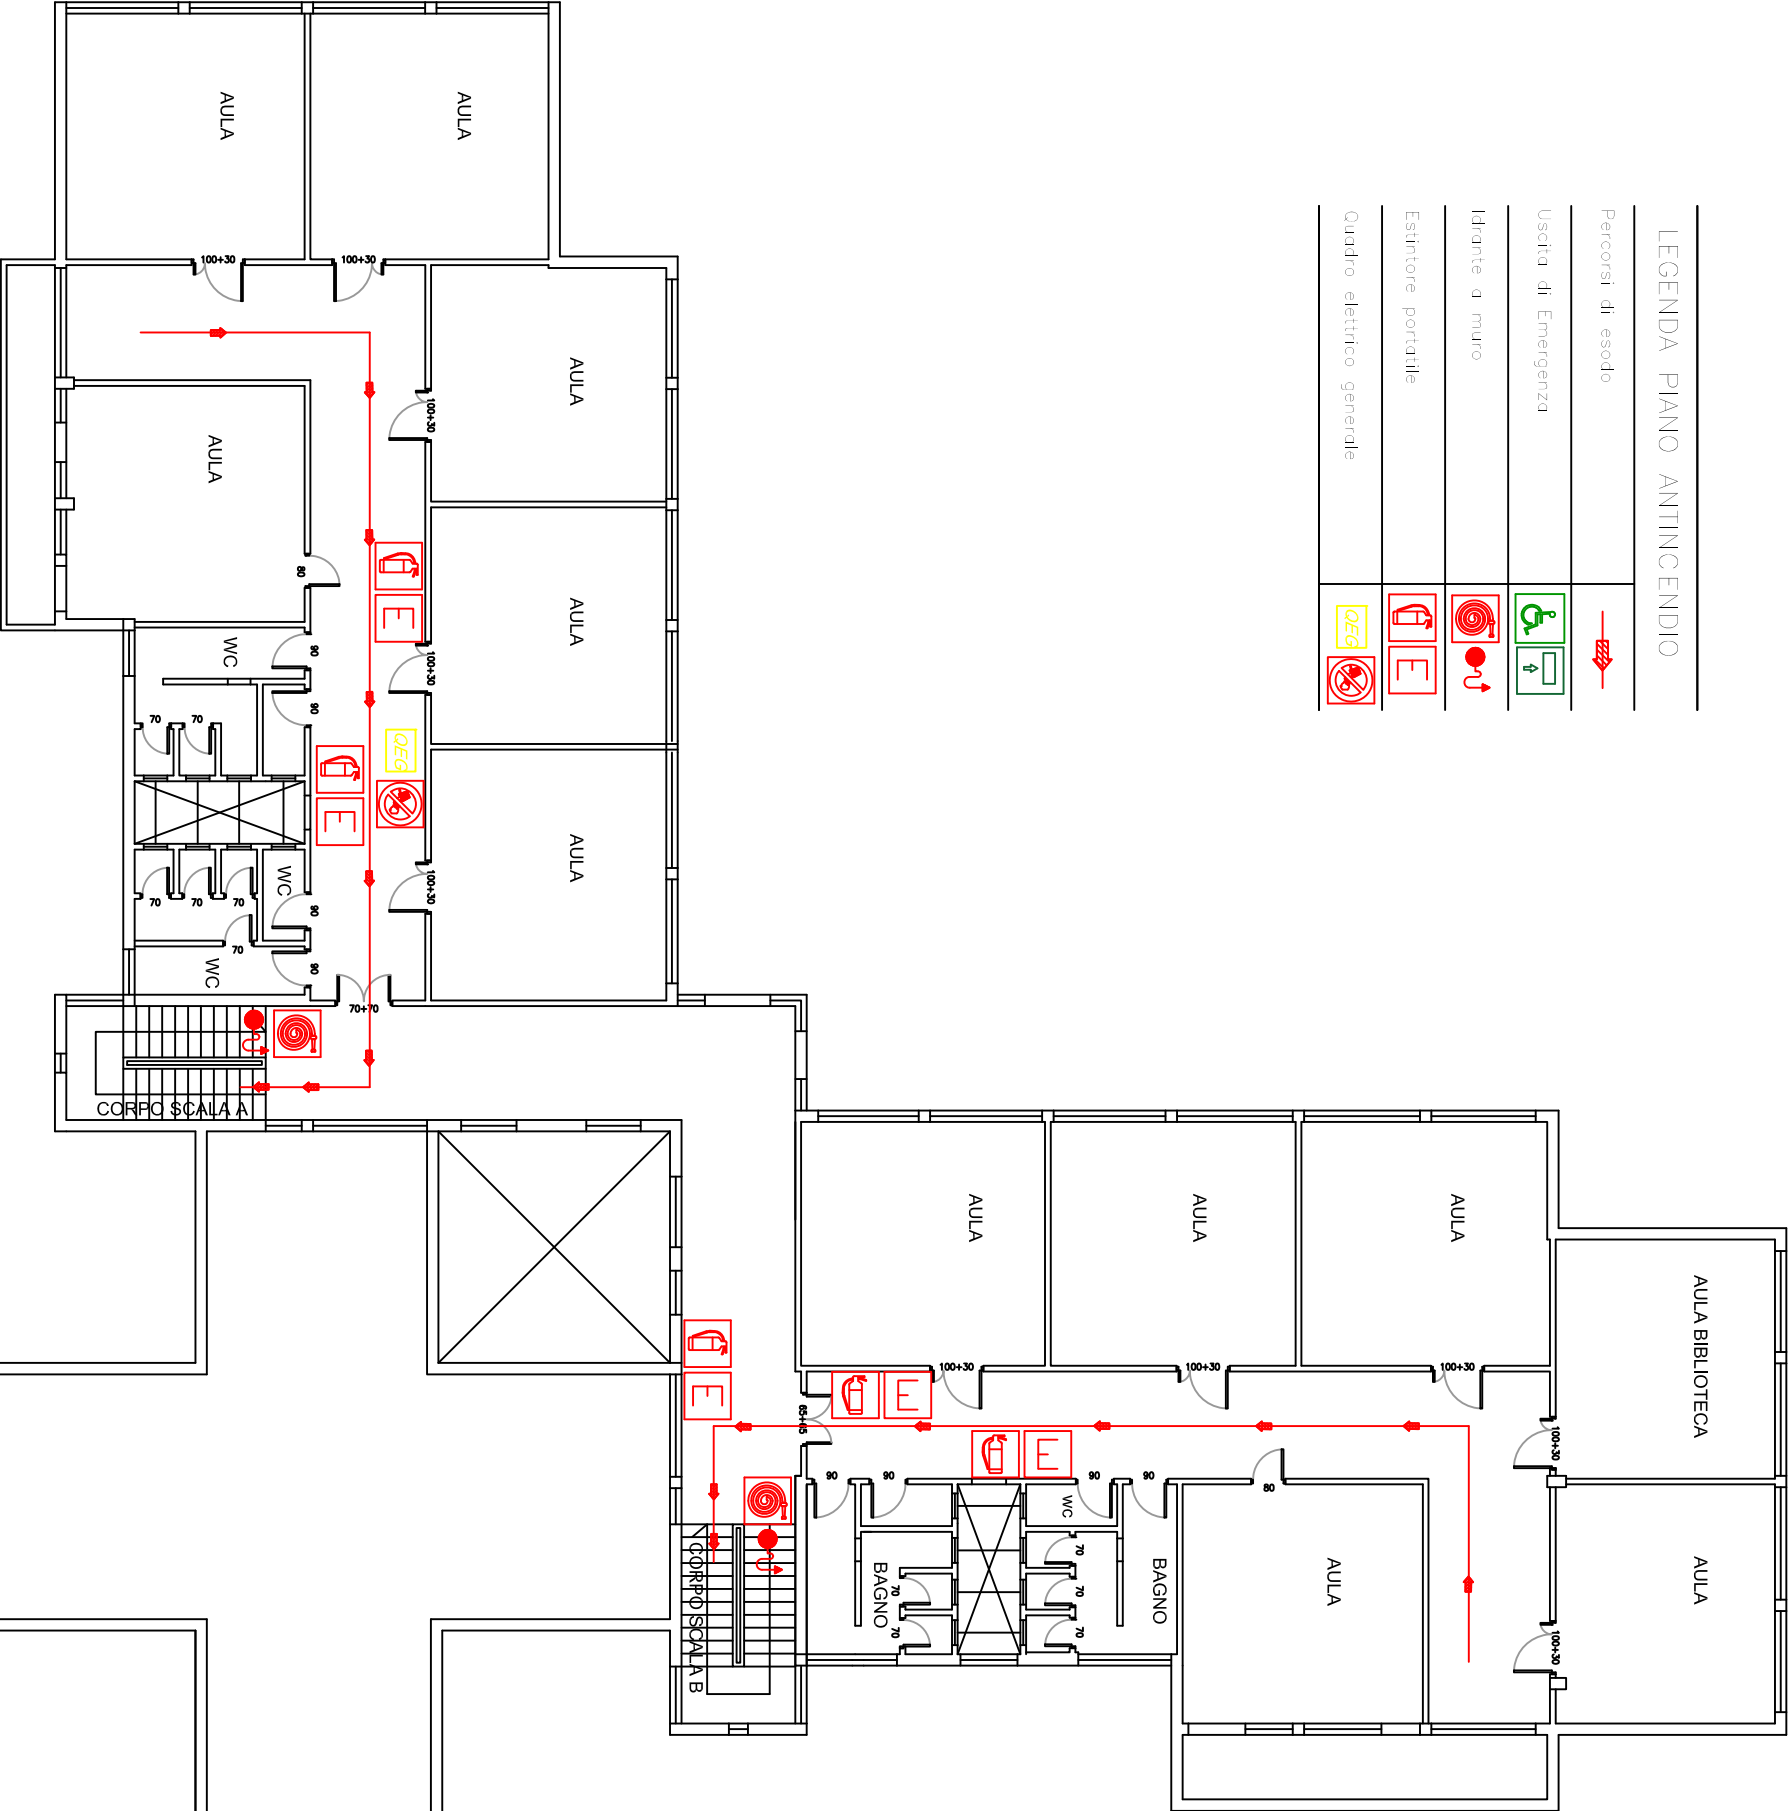

PIANO PRIMO

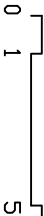


Percorsi di esodo	

[illegible]

Estintore portatile

1000

Architectural floor plan of the Aula. The room is rectangular with a door on the left wall. A red line with a diamond marker indicates a measurement of 100+30 units along the bottom edge.

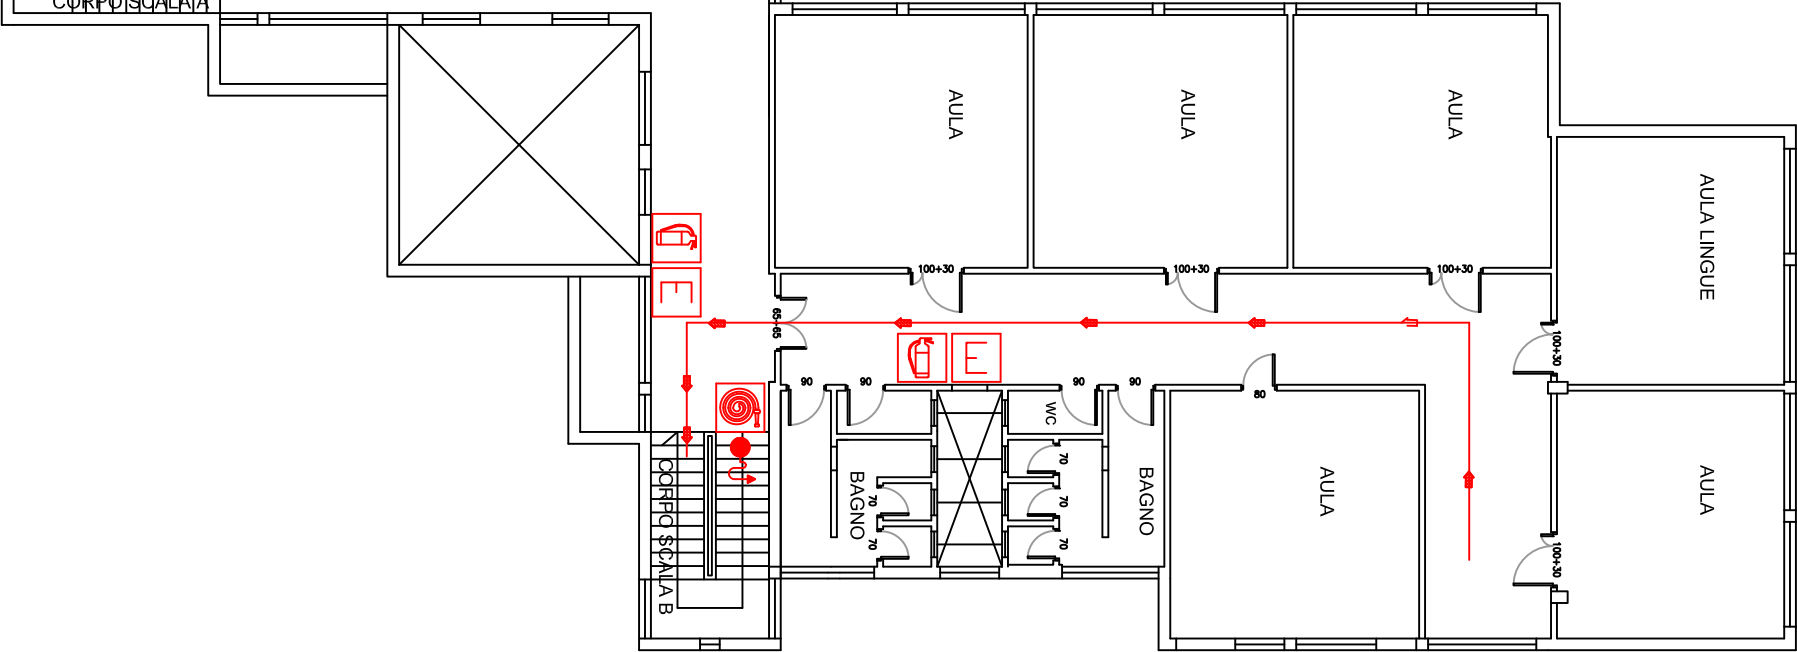[illegible]


PIANO DI ESODO

I.C. "N. ROTA"

Sede "Ribotti"

Via I. Ribotti, 71 - Roma

- Gli alunni e i docenti scenderanno in ordine di vicinanza alle uscite.
 - Gli alunni scenderanno in fila in modo ordinato.
 - Il docente, dopo aver verificato che nessuno sia rimasto in aula, prende il registro e segue la classe dopo aver chiuso la porta.
 - I collaboratori scolastici si accetteranno che nessuno sia rimasto nei servizi igienici, aule di sostegno, biblioteca, ecc. prima di uscire a loro volta.
 - Raggiunto il punto di raccolta, si procede all'appello.
 - Eventuali alunni diversamente abili saranno aiutati: dal docente di sostegno/AEC, se presente o dal docente di classe o dai compagni a raggiungere il punto di raccolta.
- E' DI FONDAMENTALE IMPORTANZA:
NON CORRERE, NON SPINGERE,
NON URLARE:
IL FATTORE PANICO PUO' ESSERE PIU' PERICOLOSO DELL'EMERGENZA
- Arch. Cristina Maiolati

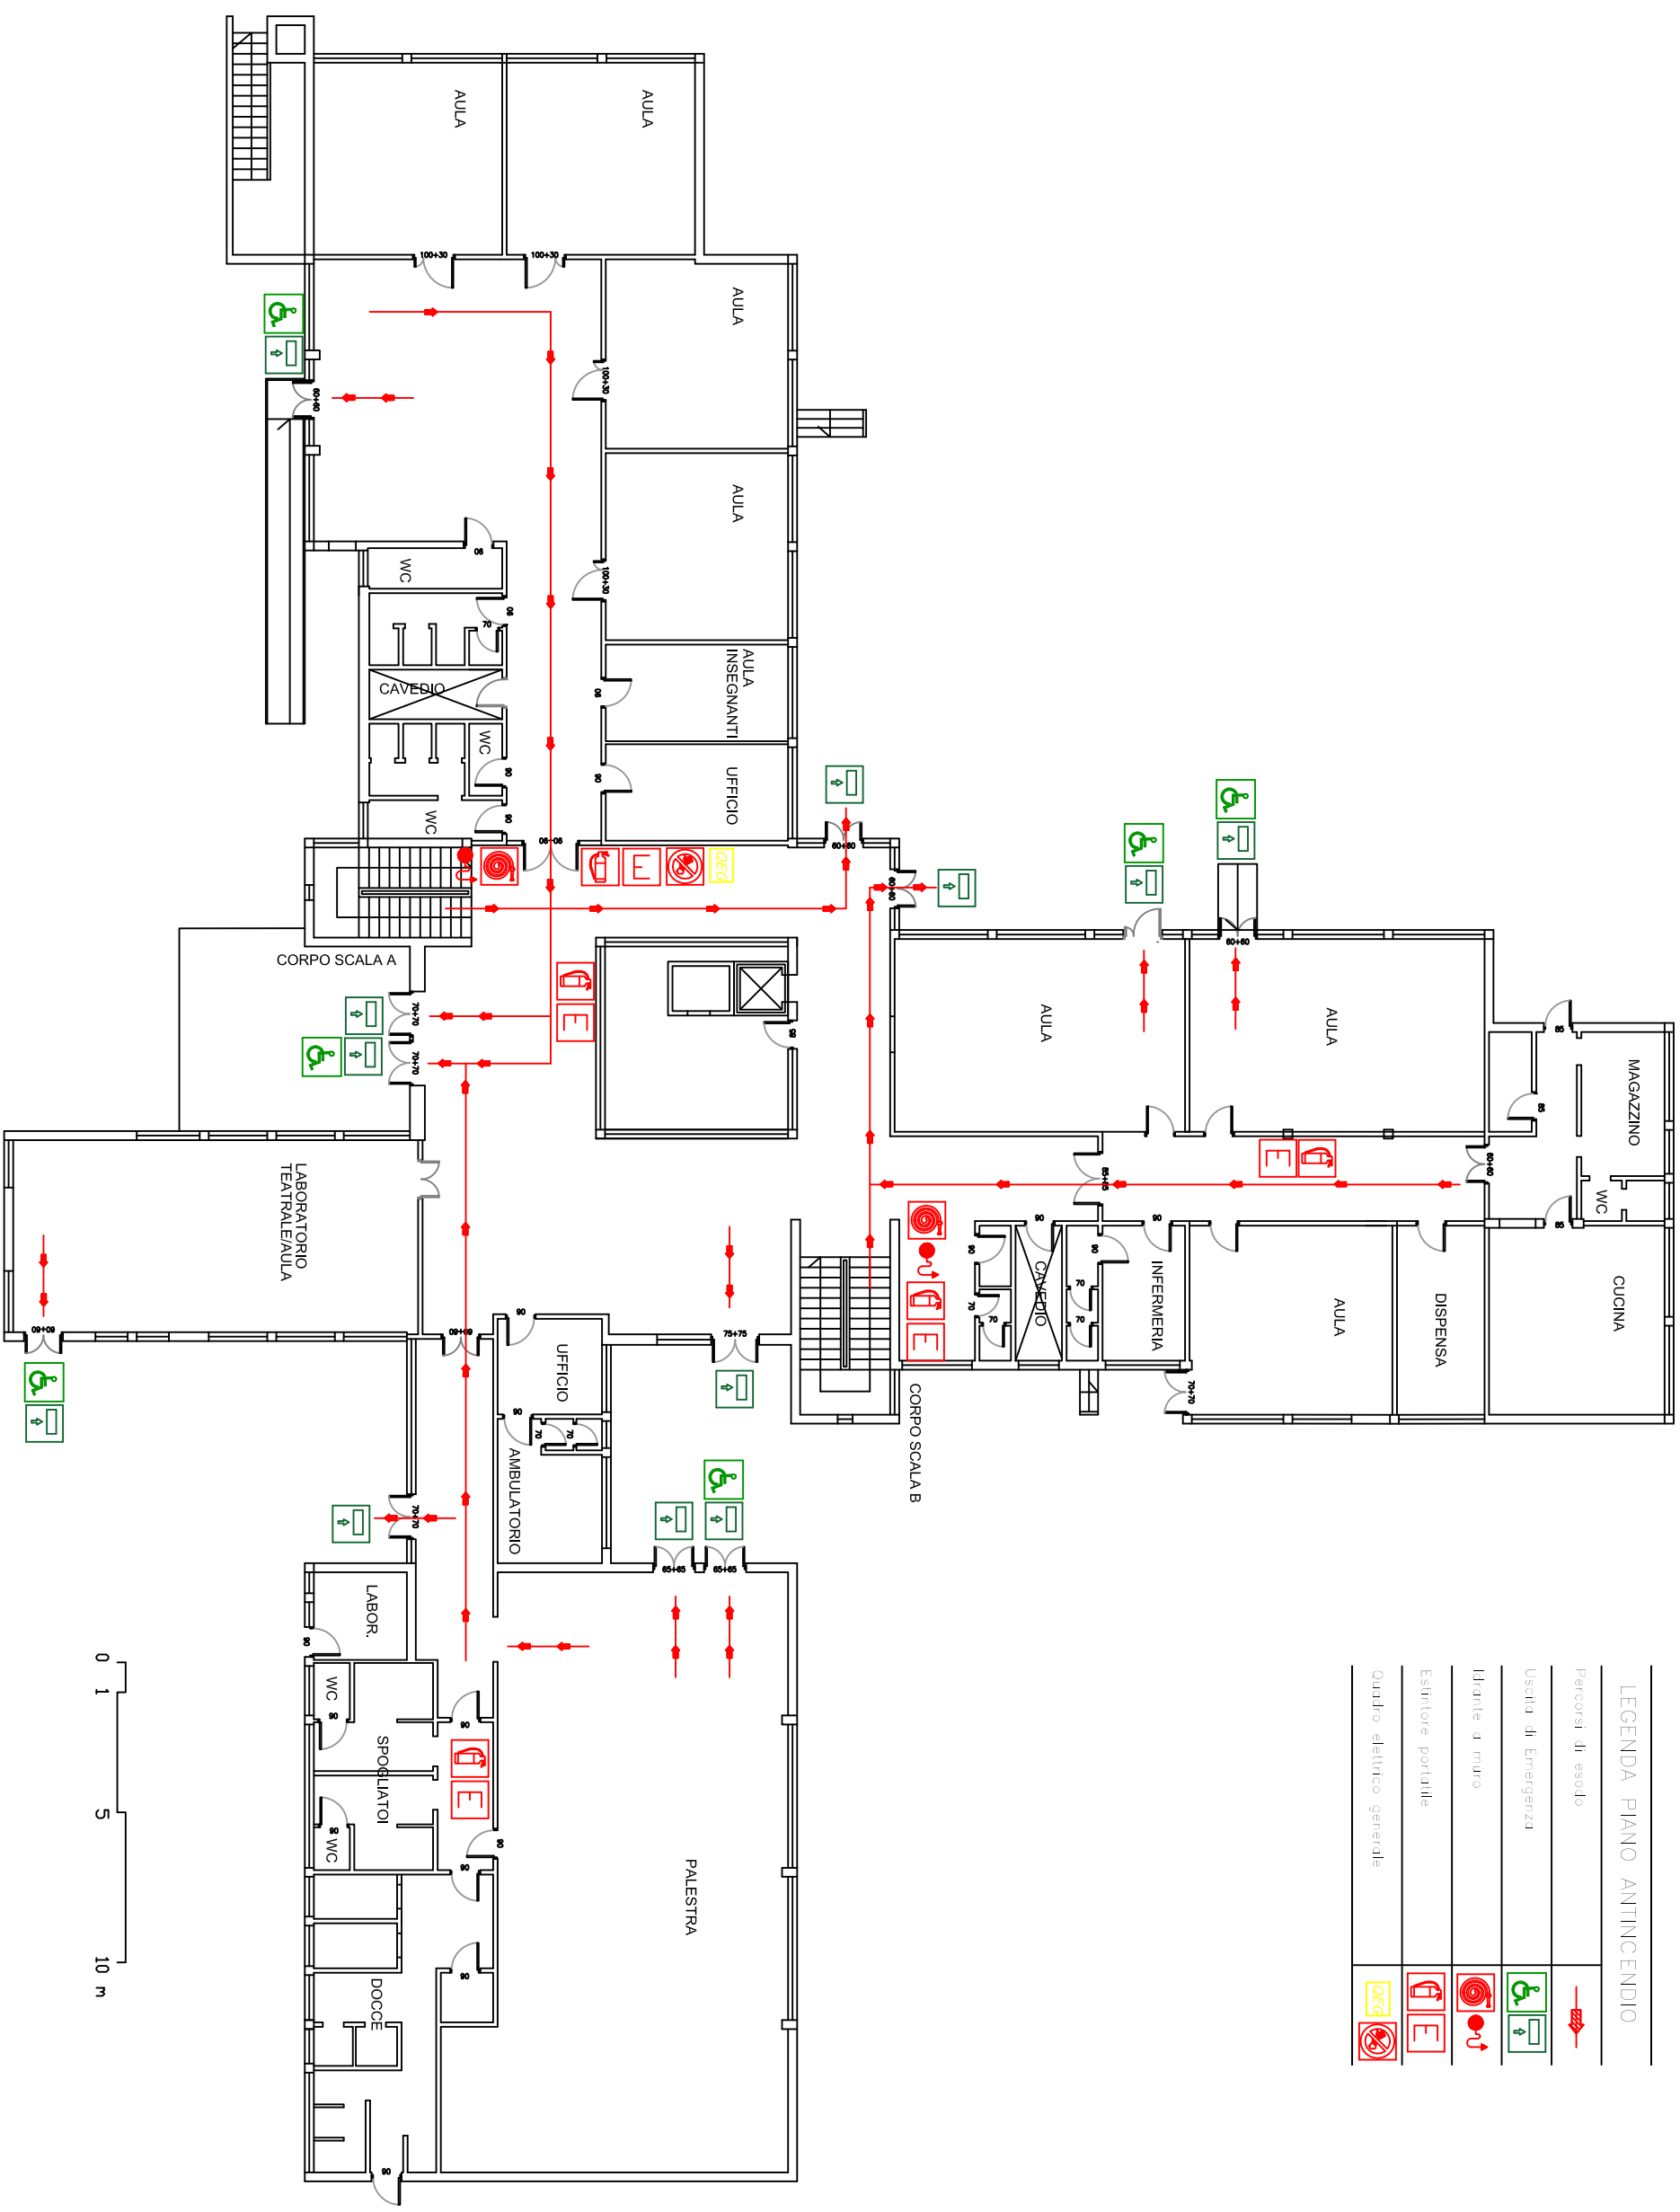

PIANO TERRA